


Backvägen

Plan förnygringsbeskärning

- = Beskårs år 1
- = Beskårs år 2
- = Beskårs år 3
- = Förnygringsbeskårs ej kräver individuell skötsel

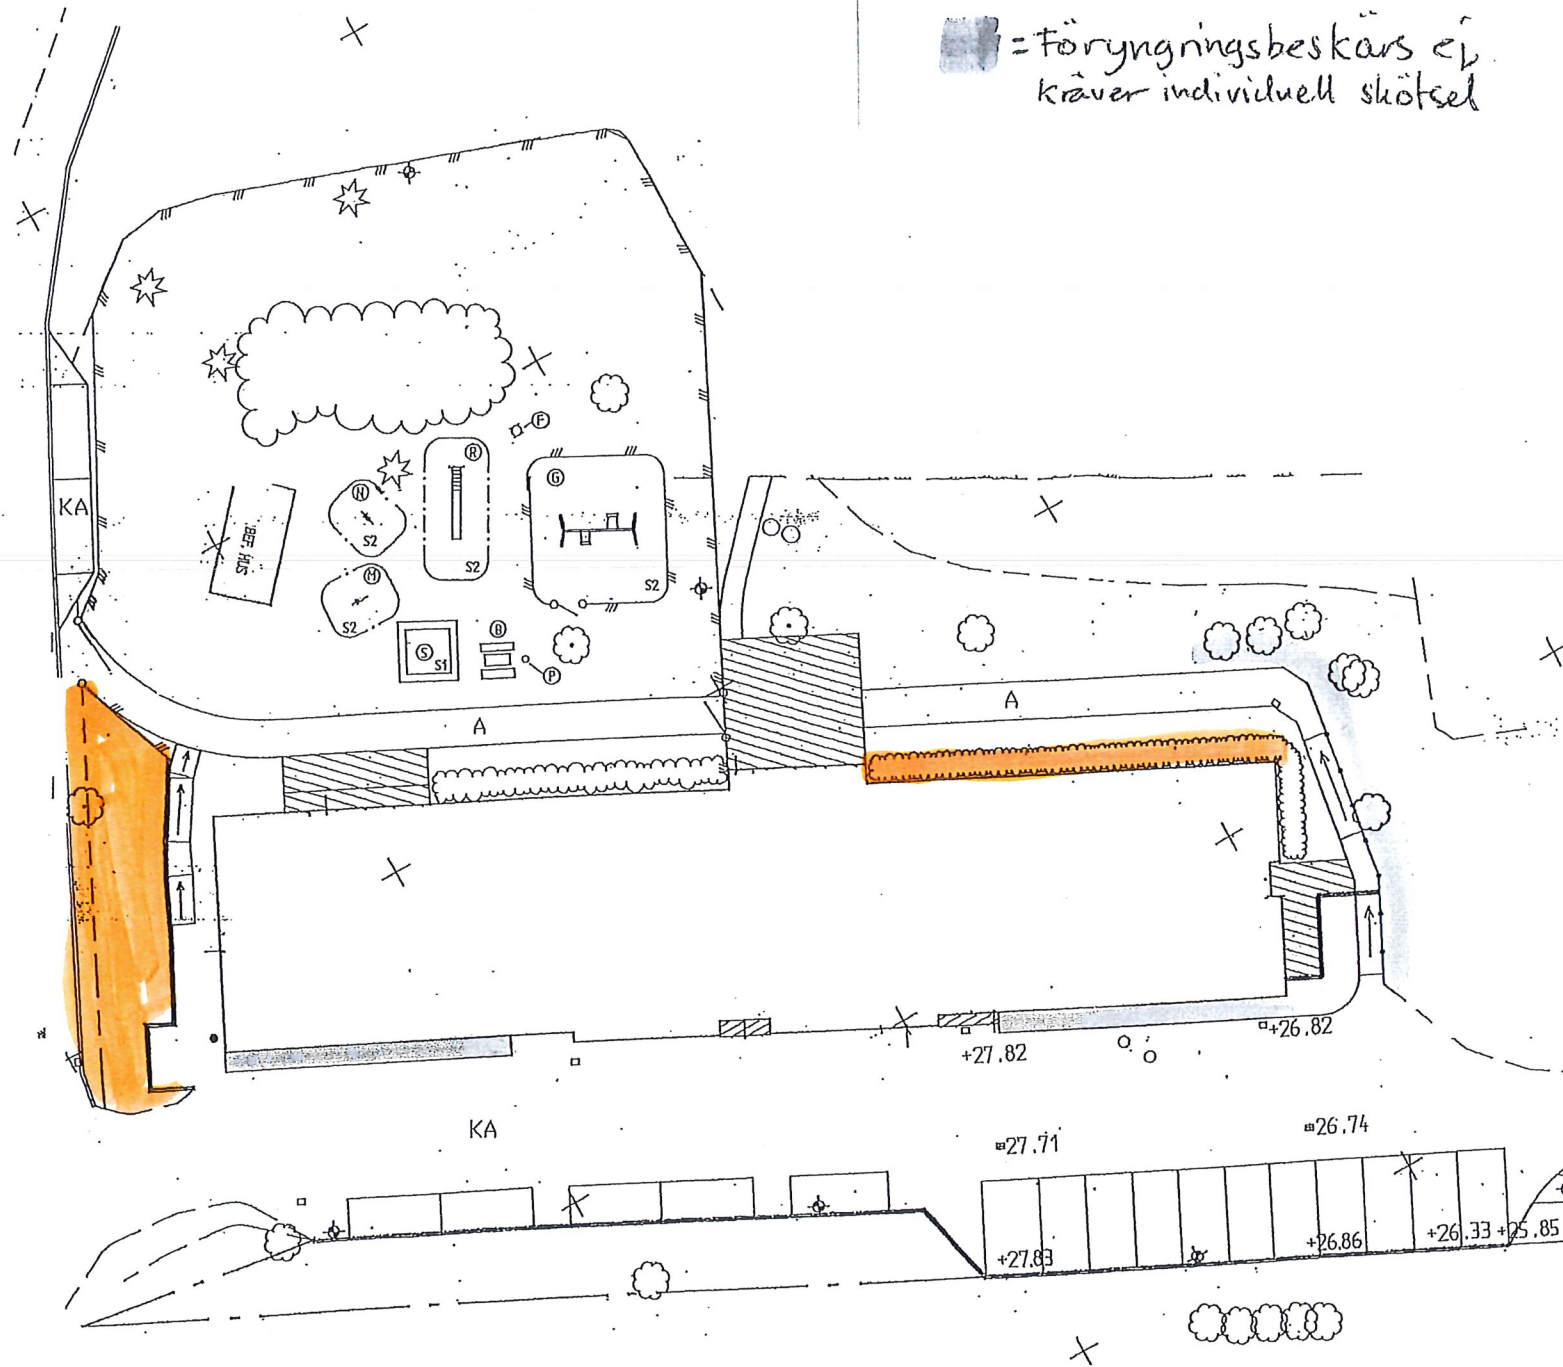

TECKENFÖRKLARING

- TOHT GRÄNS
- BEF. VÄCKANT
- FG+00.00 HÖJD I BYGGNAD, FÄRDIGT GOLV
- +00.00 PROJEKTERAD MARKHÖJD
- +00.00 AVVÄGD MARKHÖJD
- BEF. LÖVTRÄD
- VEGETATIONSYTA
- KA ASFALTERAD KÖRYTA
- A ASFALTERAD GÅNGYTA
- PLATTLAC YTA
- KANTSTÖD
- STAKET
- STÖDHUR
- HANDLEDARE
- BELYSNINGSSTÖLPE
- BEF. FALCCSTÄNG
- SOFFA, BORD OCH BÄNK HGS 521 400,1,2
- GUNGSTÄLLNING, HGS 400 027
- GUNGHÄST, HGS 150 452
- HGS FÅGEL, 150 552
- PAPPERSKORG HGS 057 500
- LARVEN HGS, 154 212
- SANDLÅDA, HGS 167 502
- S1 BAKHINGSBAR SAND, LAGERTJ 400 MM
- S2 STRID SAND, LAGERTJ 300 MM
- TRÄSARG

Sammansatt av tre ritningar