


Arkiv genomgång på papper innan 109 B
 Häck mot dalstigen förnyingsbeskär vid behov

Plan förnyingsbeskärning

- = Beskär år 1
- = Beskär år 2
- = Beskär år 3
- = Förnyingsbeskär ej kräver individuell skötsel

Buske på parkering
 två bot
 Buske runt planke
 två bot

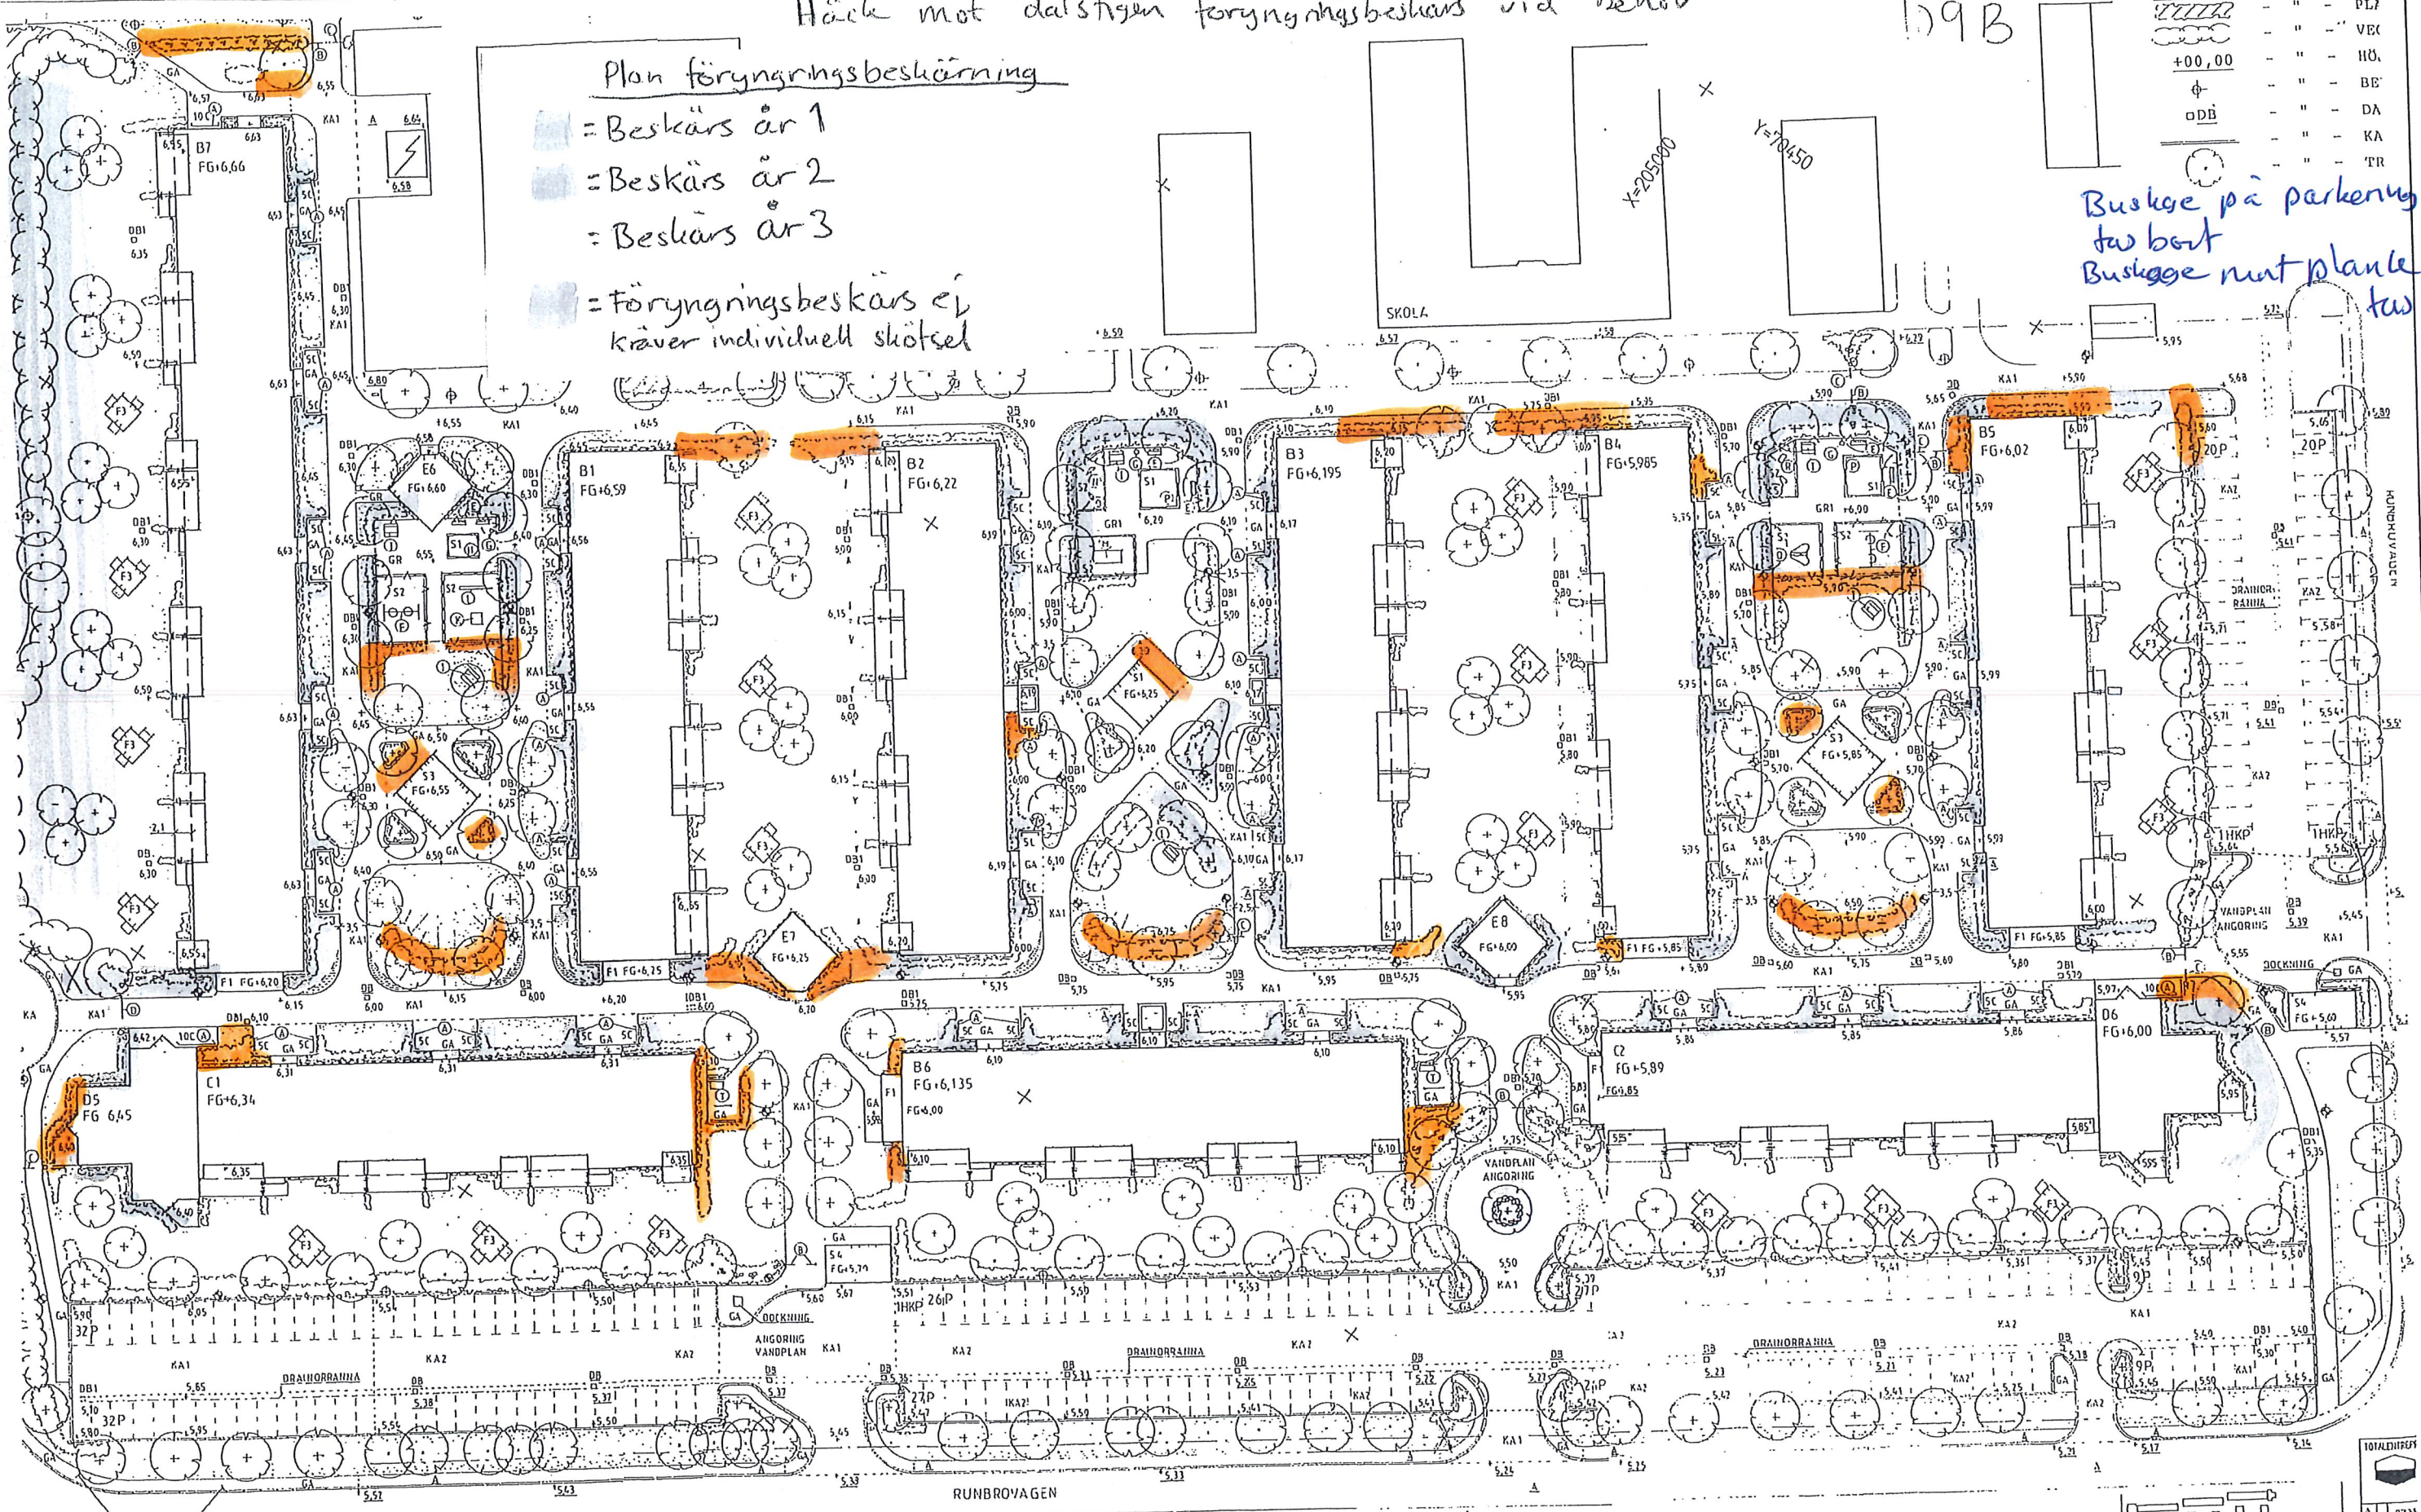

ISTOD OCH GÅNGBANA
 ÖRES AV HÅRD KOMMUN

Mansängen 2-vånings

TOTALT FÖRNY

A	BRAN
N	SKOG
K	AE BI
E	ELVA
VS	BÅST