

Plan förnygningsbeskrivning


Kalmarstrand

= Beskär år 1

= Beskär år 2

= Beskär år 3

= Förnygningsbeskär ej
kräver individuell skötsel

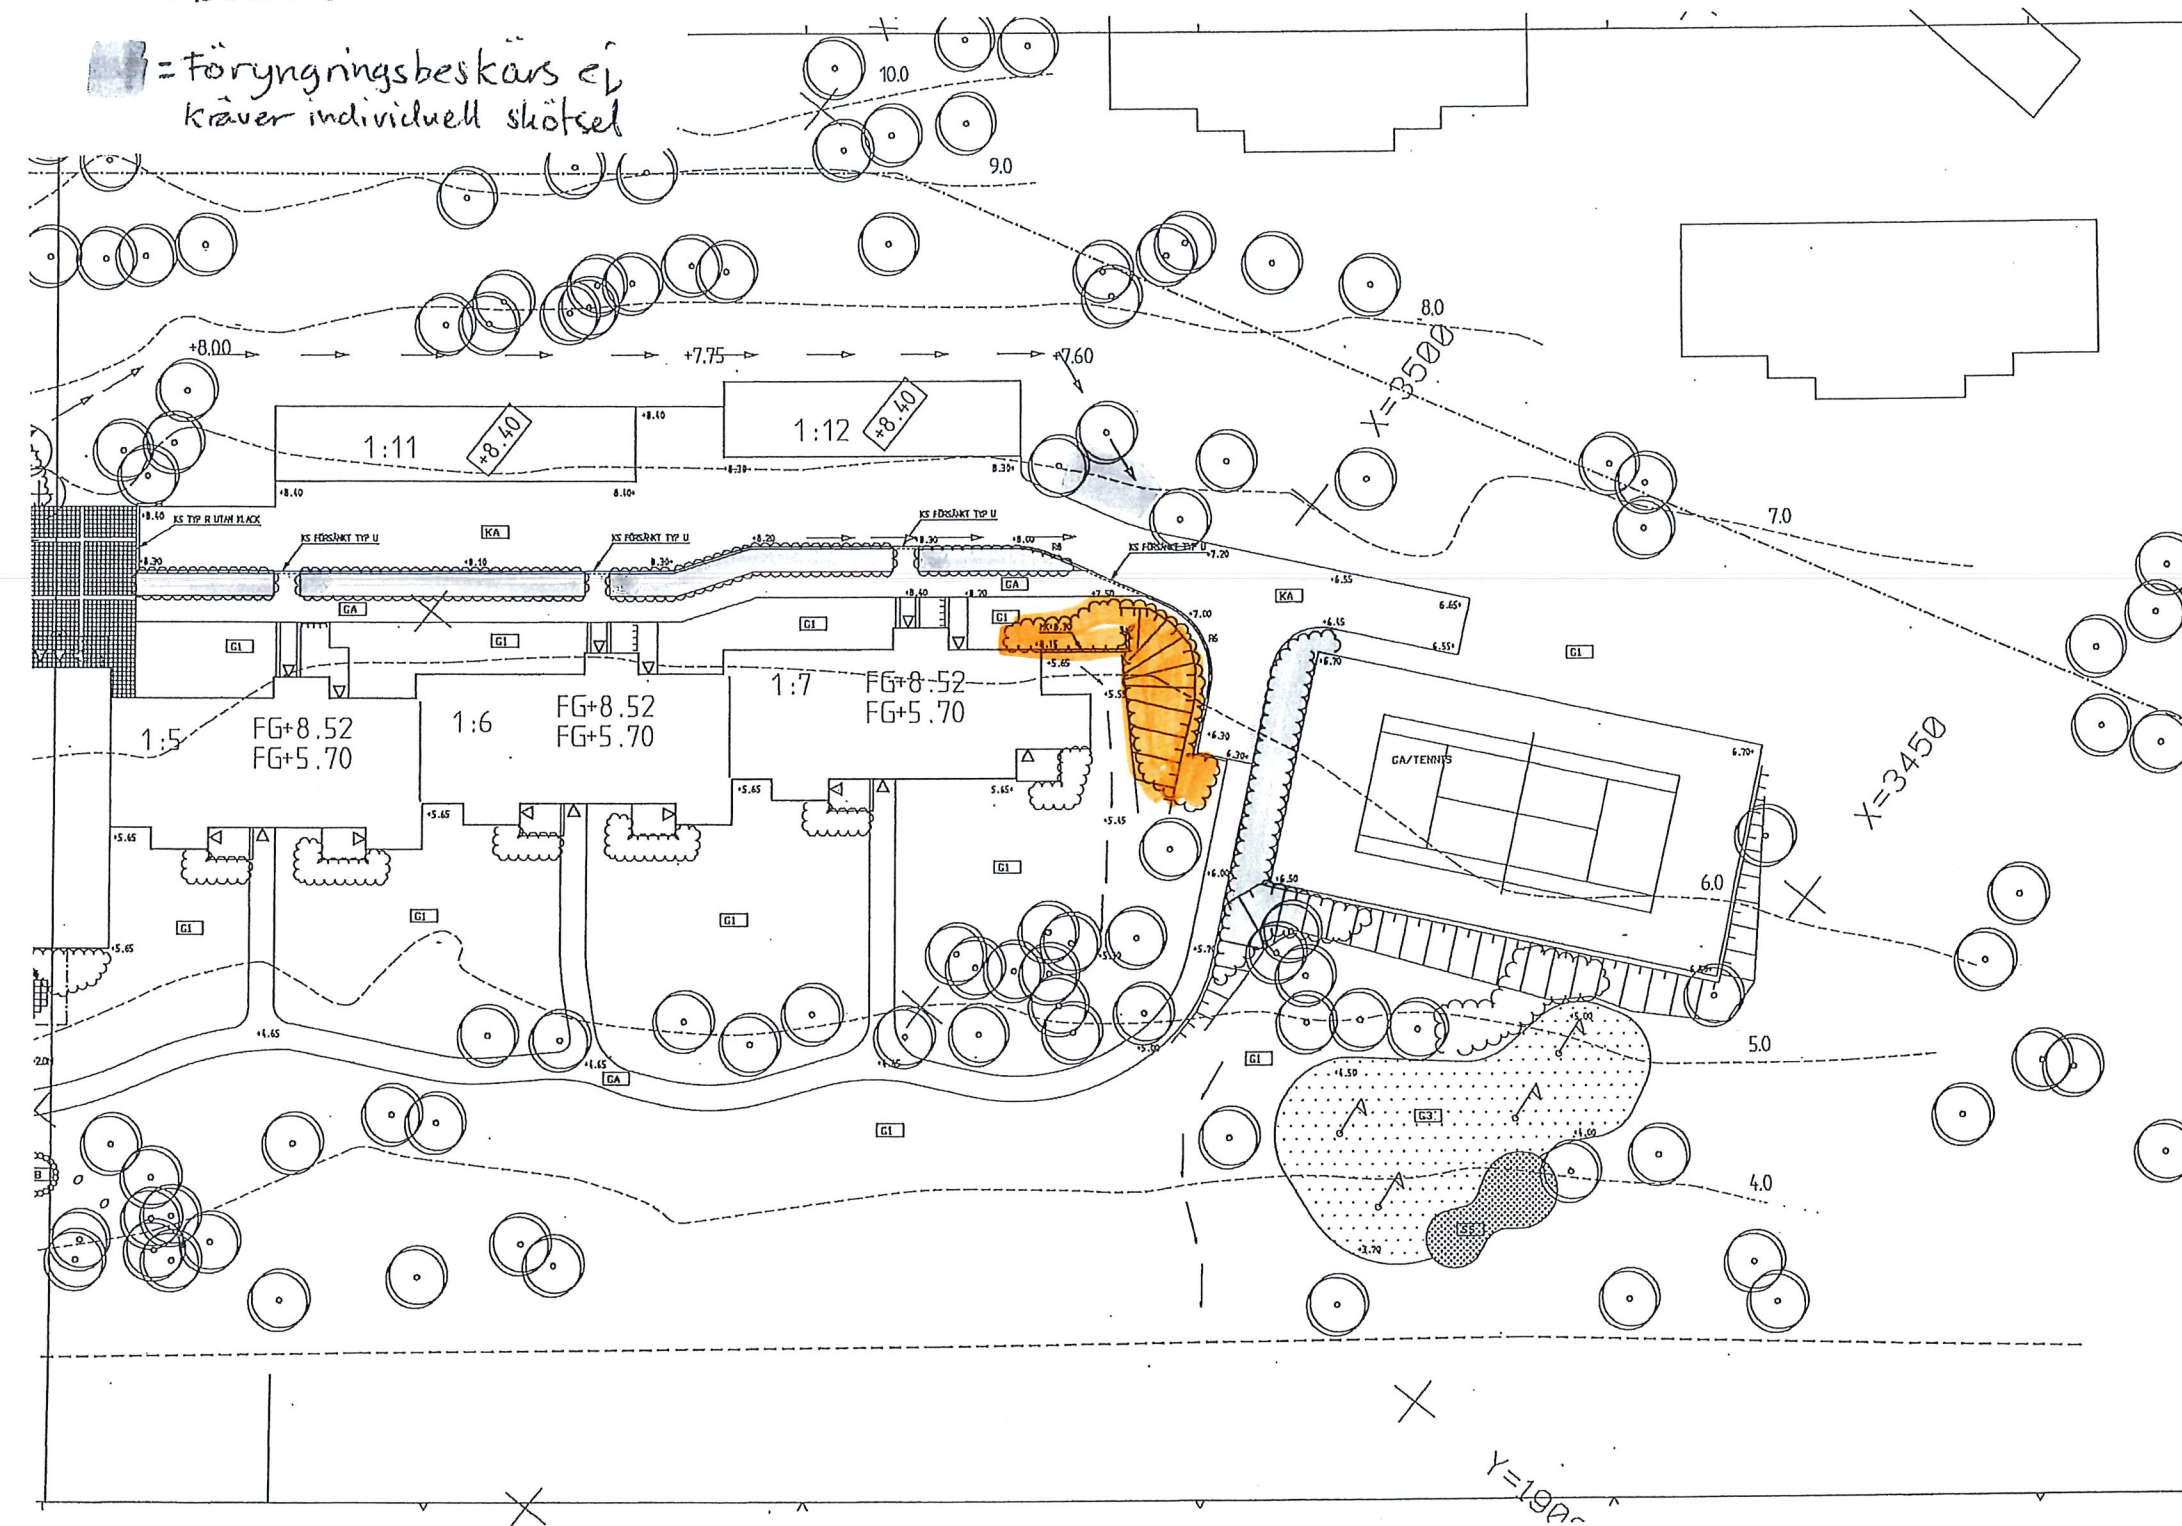


YTSKIKT

KA	100HAB 12t
GA	80HAB 12t
KP1	BETONGPLATTOR, TRAFIKKLASS 0
KP2	BETONGPLATTOR, TRAFIKKLASS 0
GP1	BETONGPLATTOR, TRAFIKKLASS 0
GP2	BETONGPLATTOR, TRAFIKKLASS 0
GGR	GRUSLITLAGE, 5 cm
SS	STRID SAND, 40 cm
SB	BAKSAND, 40 cm
G1	ODLAD GRÄSTORY
G2	SÄDD GRÄSYTA UTFÖRS VID ÅTERSTÄLLNING
PL/BUSK	VÄXTJORD, 30 cm
PL/TRÄD	VÄXTJORD, 50 cm
G3	SÄDD GRÄSYTA GOLFGREEN
GA/TERNIS	SPECIALRECEPT
KS	SPIKKANTSTÖD

ANH

LÄNGS SOCKEL MOT ANSLUTANDE GRÄNYTA, 1 RAD PLATTOR 35x35x5
P-PLATSER MARKERAS MED VIT LINJEFÄRG, 10 cm
TERRÄNTRAPPA AV BLOCKSTEG, GRÅ BTG, BREDD 20 m. ANTAL STEG 3 st
VIRKELSTÖDELEMENT, SLÅTA GRÅ, OMFATTNING SE PLAN

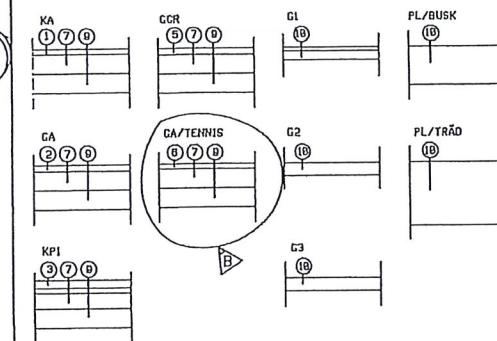

1. 100HAB 12t
2. 80HAB 12t
3. BTG-PLATTOR 35x35x5
4. BTG-PLATTOR 35x35x5
5. SLITLAGERGRUS 50 mm
6. 80 HAB 8t, RÖD
7. BÄRLAGERGRUS 150 mm
8. BÄRLAGERGRUS 120 mm
9. MATERIALSKILJ. LAGER 150 mm
10. VÄXTJORD

FÖRUTSÄTT TERRASSMATERIAL = C
NORMALGRÄNSAD
HEDELKÖLDHÄNCO 200-1000
TRAFIKKLASSER 0, 1, 2

AVVIKER TERRASSMATERIAL FRÅN
C, KORRIGERAS ÖVERBYGGNAD.

Stab
Box 82 199 22 ENKÖPING
0171-332 50

Markgruppen
Box 711, 72 20 UPPSALA
71 19 112 50
FAX 71 19 113 07

RELATIONSRTNING
ARBETSRTNING
FÖRFRÅGNINGSUNDERLAG
BYGGNADSLÖVSRTNING
FÖRHANDSKOPIA

KALMARSTRAND DELOMRÅDE 1
KV SPÅNKA 16 del
HÖRÖ K10+141
HÄRPLANERINGSPÅN DEL 2
YTSKIKT, HÖJDER 1M

SKALA 1:200
MA-2
B