



Plan förnygringsbeskrivning

- = Beskär år 1
- = Beskär år 2
- = Beskär år 3
- = Föryngringsbeskär ej kräver individuell skötsel

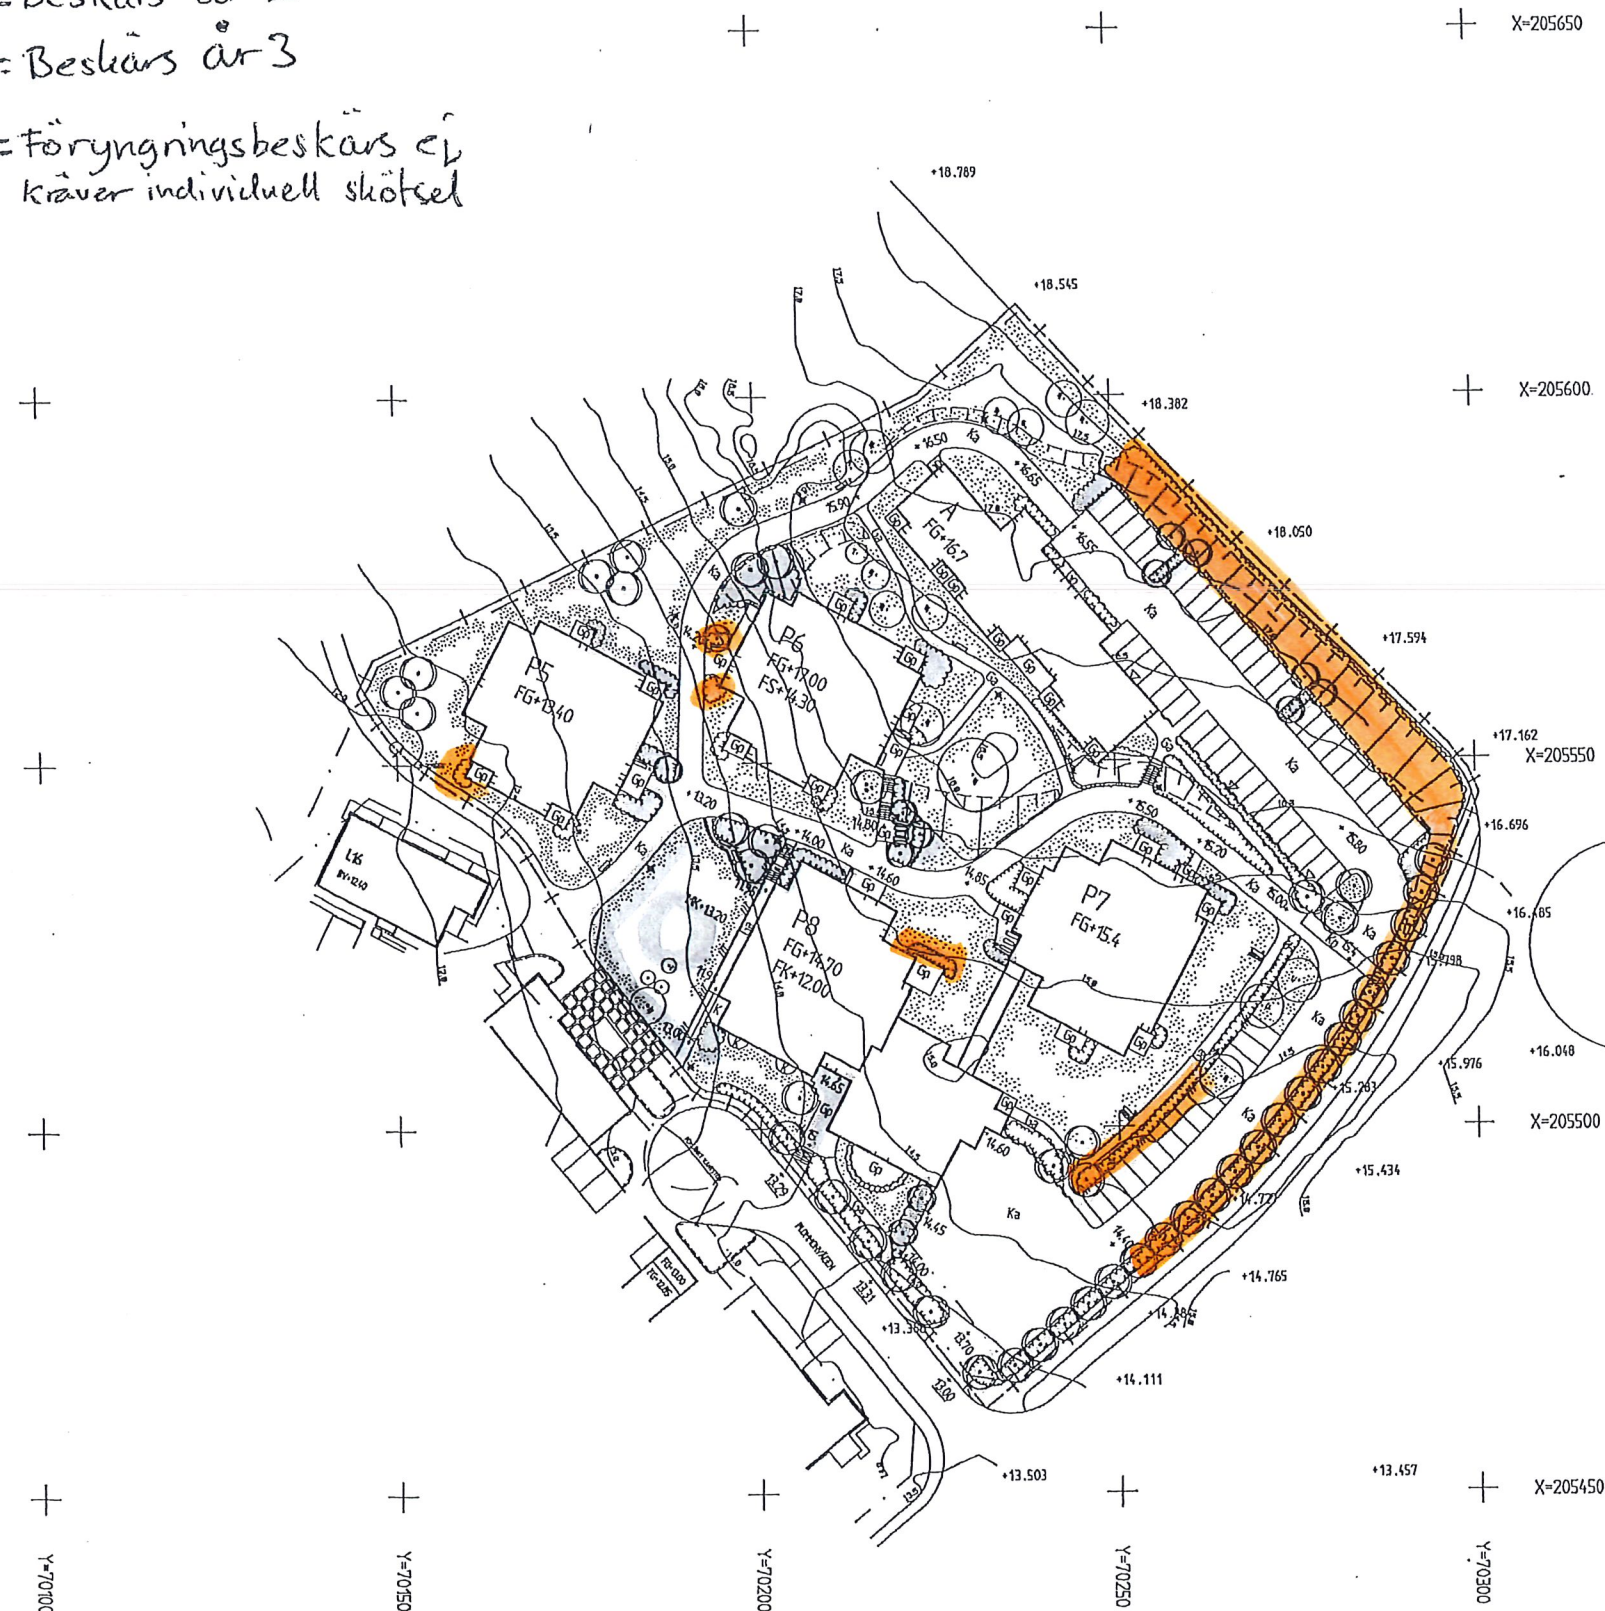

	NATTÄNGELSE
	HYTT TRÄD / NY SOLITÄR
	NY PLANTERENG
	GRÄSYTA
	PLATTOR I GRÄS
K	KULLERSTENSTÄCKT YTA
Ka	KÖRYTA ASFALT
Kp	KÖRYTA BITG-PLATTOR
Ga	GÅNGYTA ASFALT
Gp	GÅNGYTA BITG-PLATTOR
+00.00	BEFINTLIG HÖJD SOM EJ FÅR ÄNDRAS
+00.00	NY HÖJD
	SLUTTMARKERING
	PLANK
	STAKET
	MUR
	FUNDAMENT TILL BELYSNINGSSTOLPE / BELYSNING PÅ VÄGG
	RAMP
	TRAPPA
	TOMTGRÄNS
	LINJE REDOVISAD 1 M UTANFÖR ARBETSOMRÅDET

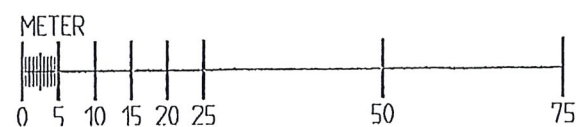

		BY		PROJEKTER AVSEER		DATA		SEN	
		 CONTEKTON enklätt		HÄBO KOMMUN BÄLSTA NORRA CENTRUM POMONA					
		KUNSGATAN 54 411 08 GÖTEBORGS TEL 031-716890 TELEFAX 031-716895							
RELATIONSRTNING	A	CONTEKTON ARBÖTER	031-716890	SITUATIONSPLAN					
	M	CONTEKTON ARBÖTER	031-716890						
ARBETSRTNING	K								
	V	ENERGI AB	031-428650						
FÖRFÄGINGSUNDERLAG	E	PROJEKT AB	031-014720						
	KB	CAFÉFORCE	08-7440045						
BYGGLOVSRTNING	RÄDDADES AV			RÄDD AV					
	BON		EDEN AB	ALI					
FÖRHANDSKOPIA	ANSÖKAN		ANSÖKAN	ELEV		SOLA		BILDERNA	
			25-6665	910328		1500		M10-01	